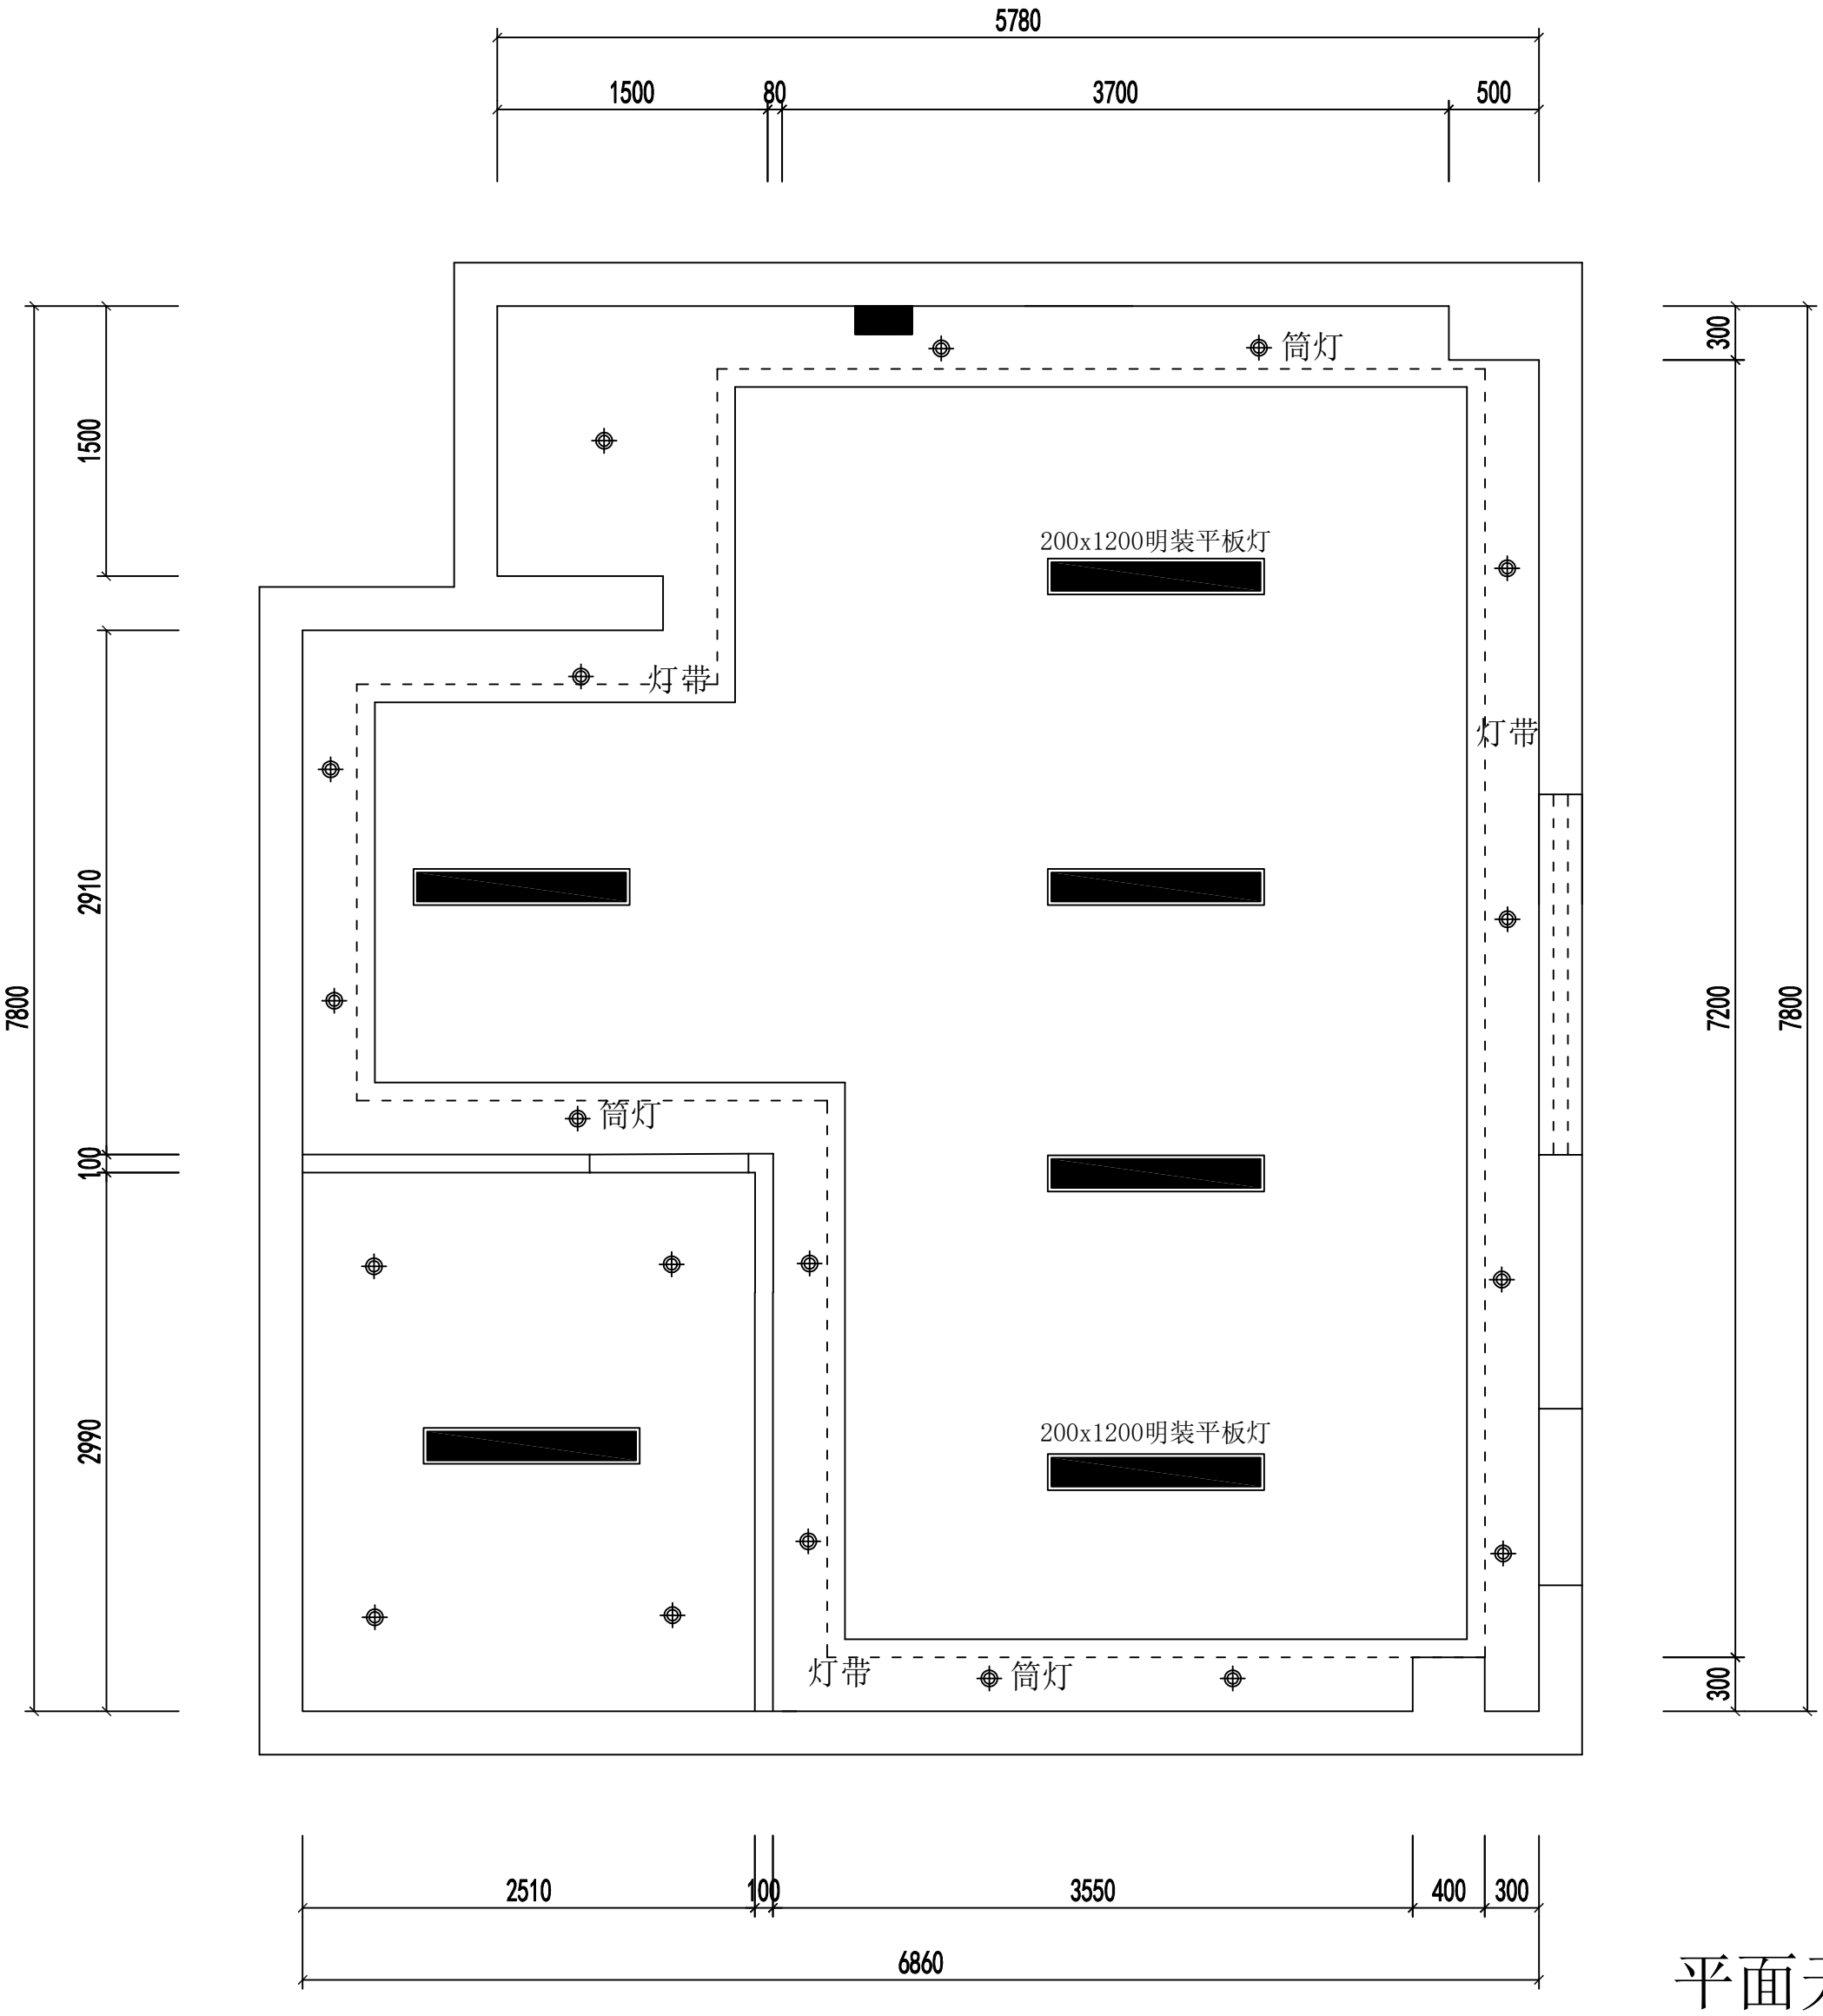
5780
1500
80
3700
500
1500
筒灯
300
200x1200明装平板灯
灯带
灯带
2910
7800
7200
7800
筒灯
100
2990
200x1200明装平板灯
灯带
筒灯
300
2510
100
3550
400
300
6860

平面天花