



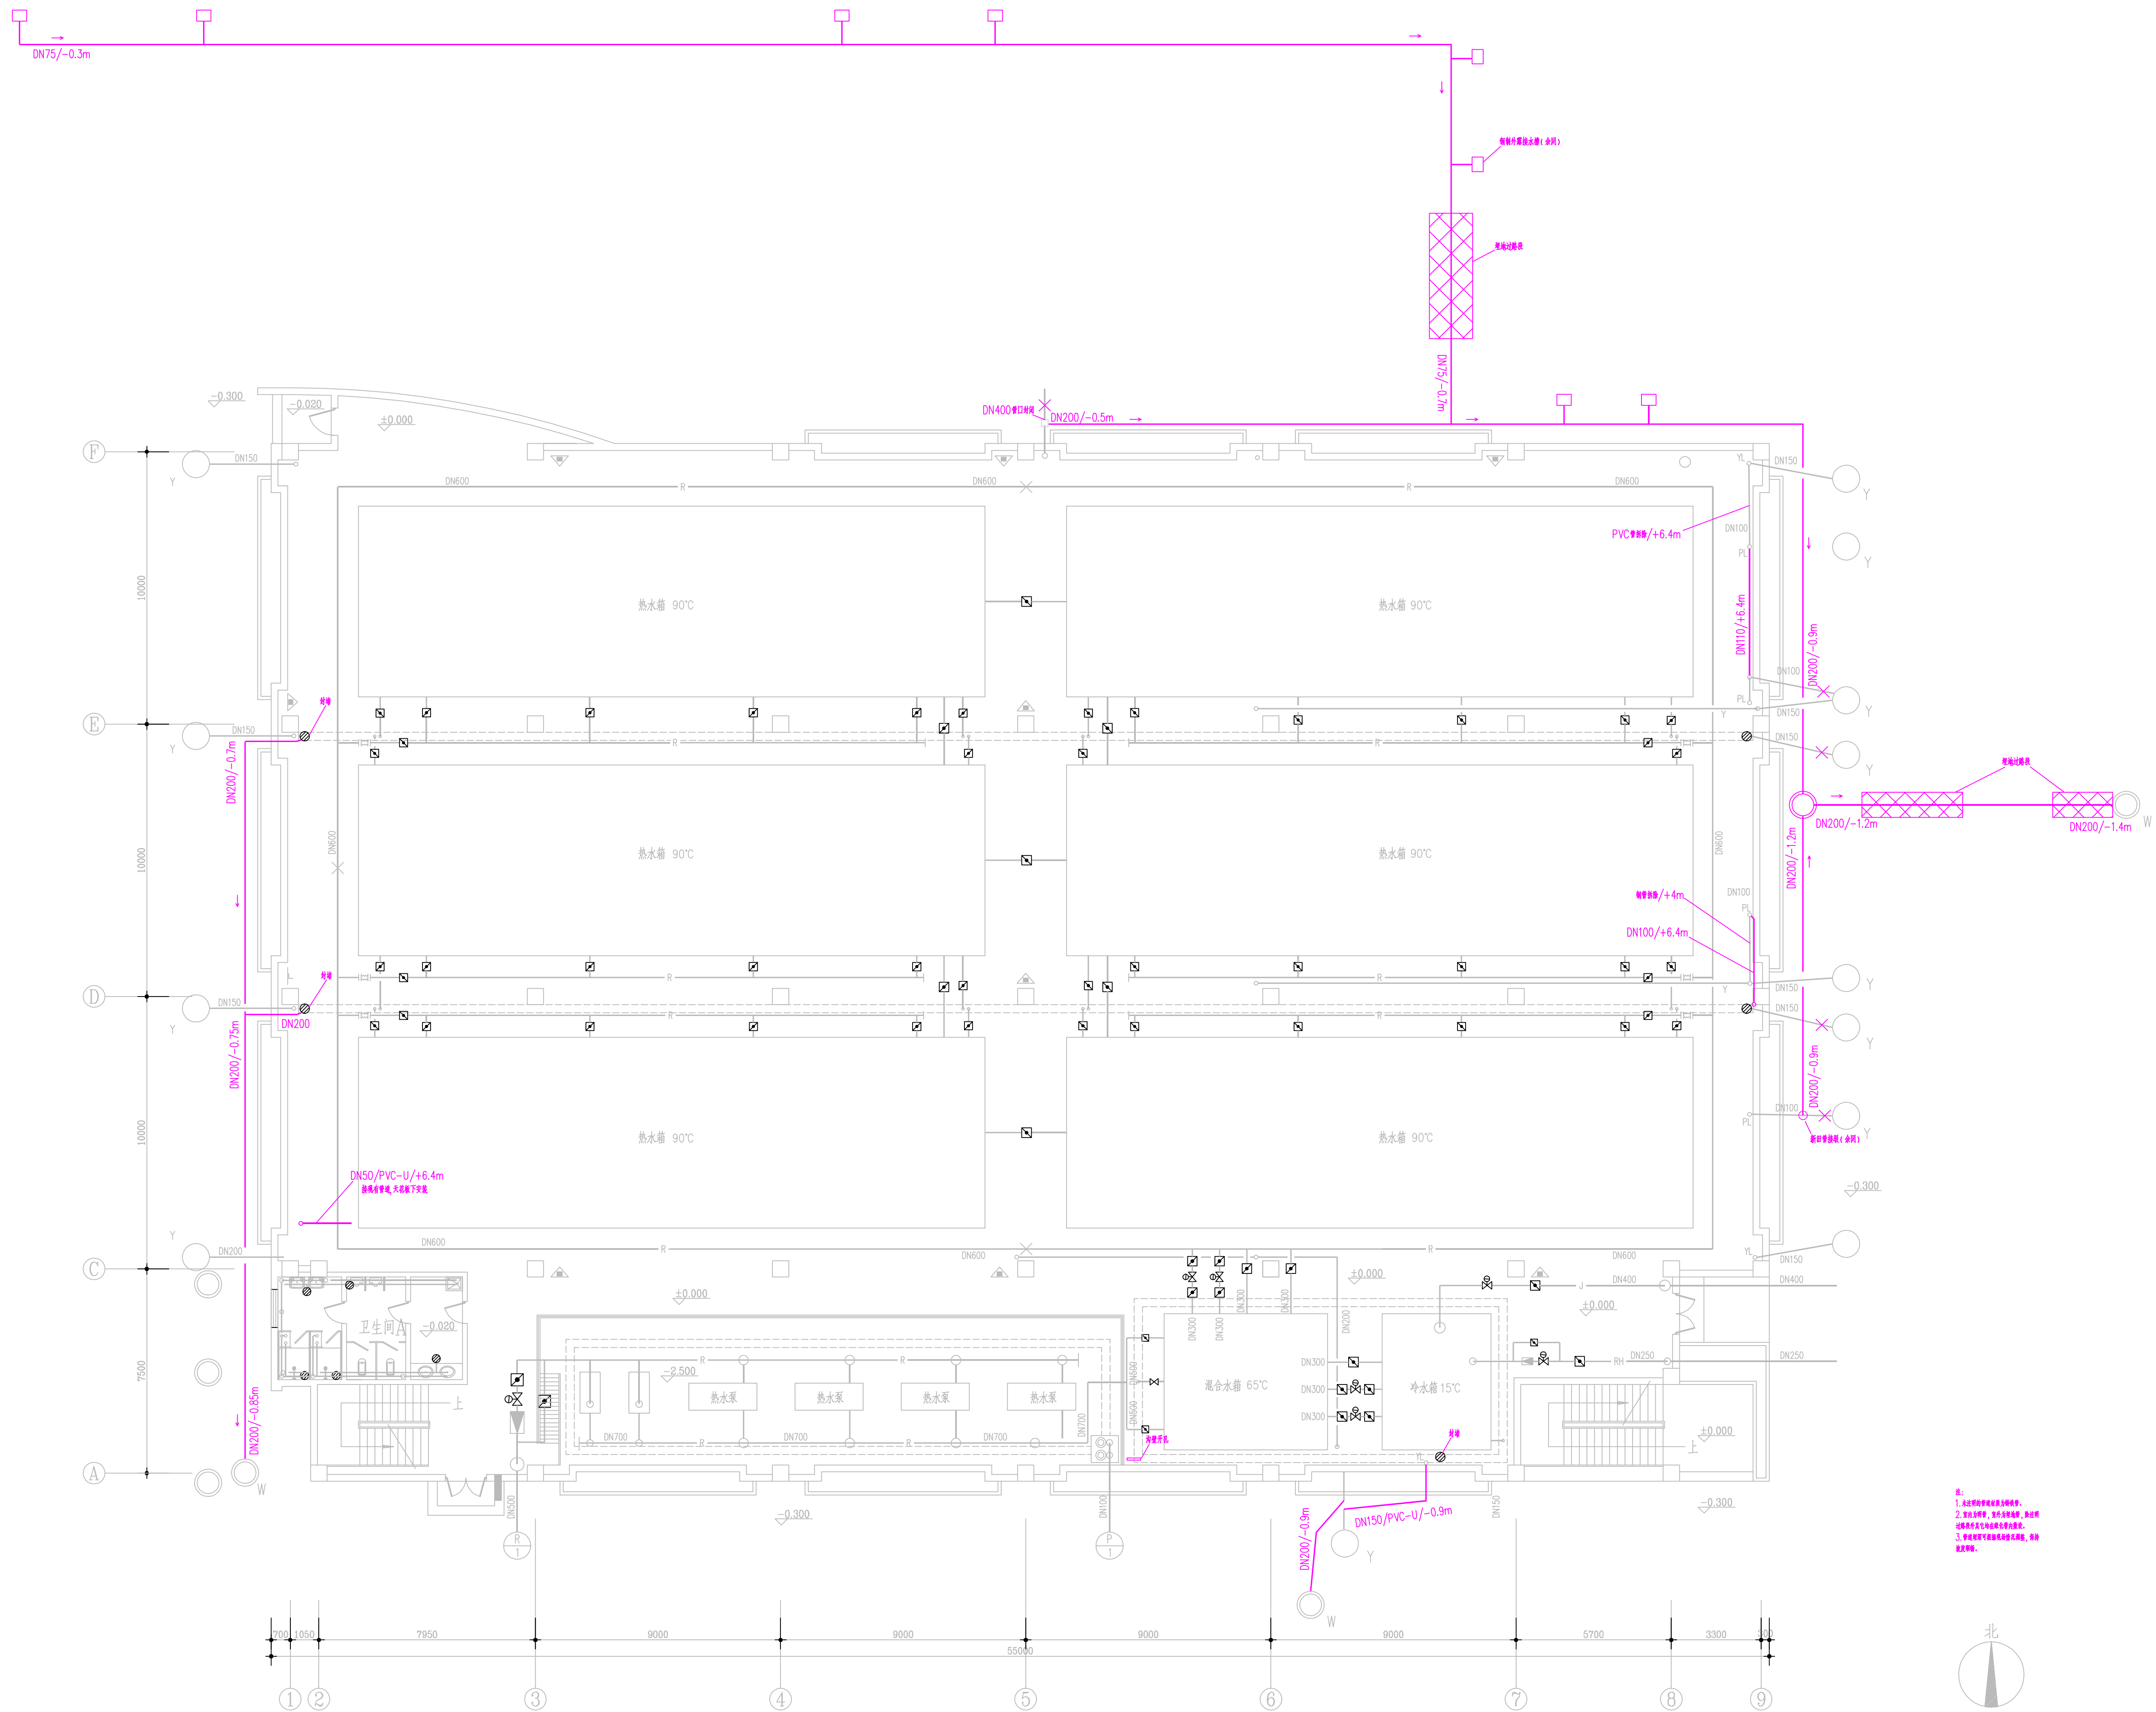

首层排水平面图

注:
1. 未注明管径均为DN150。
2. 管道材料, 详本图例。
3. 管道坡度按国家规范执行。

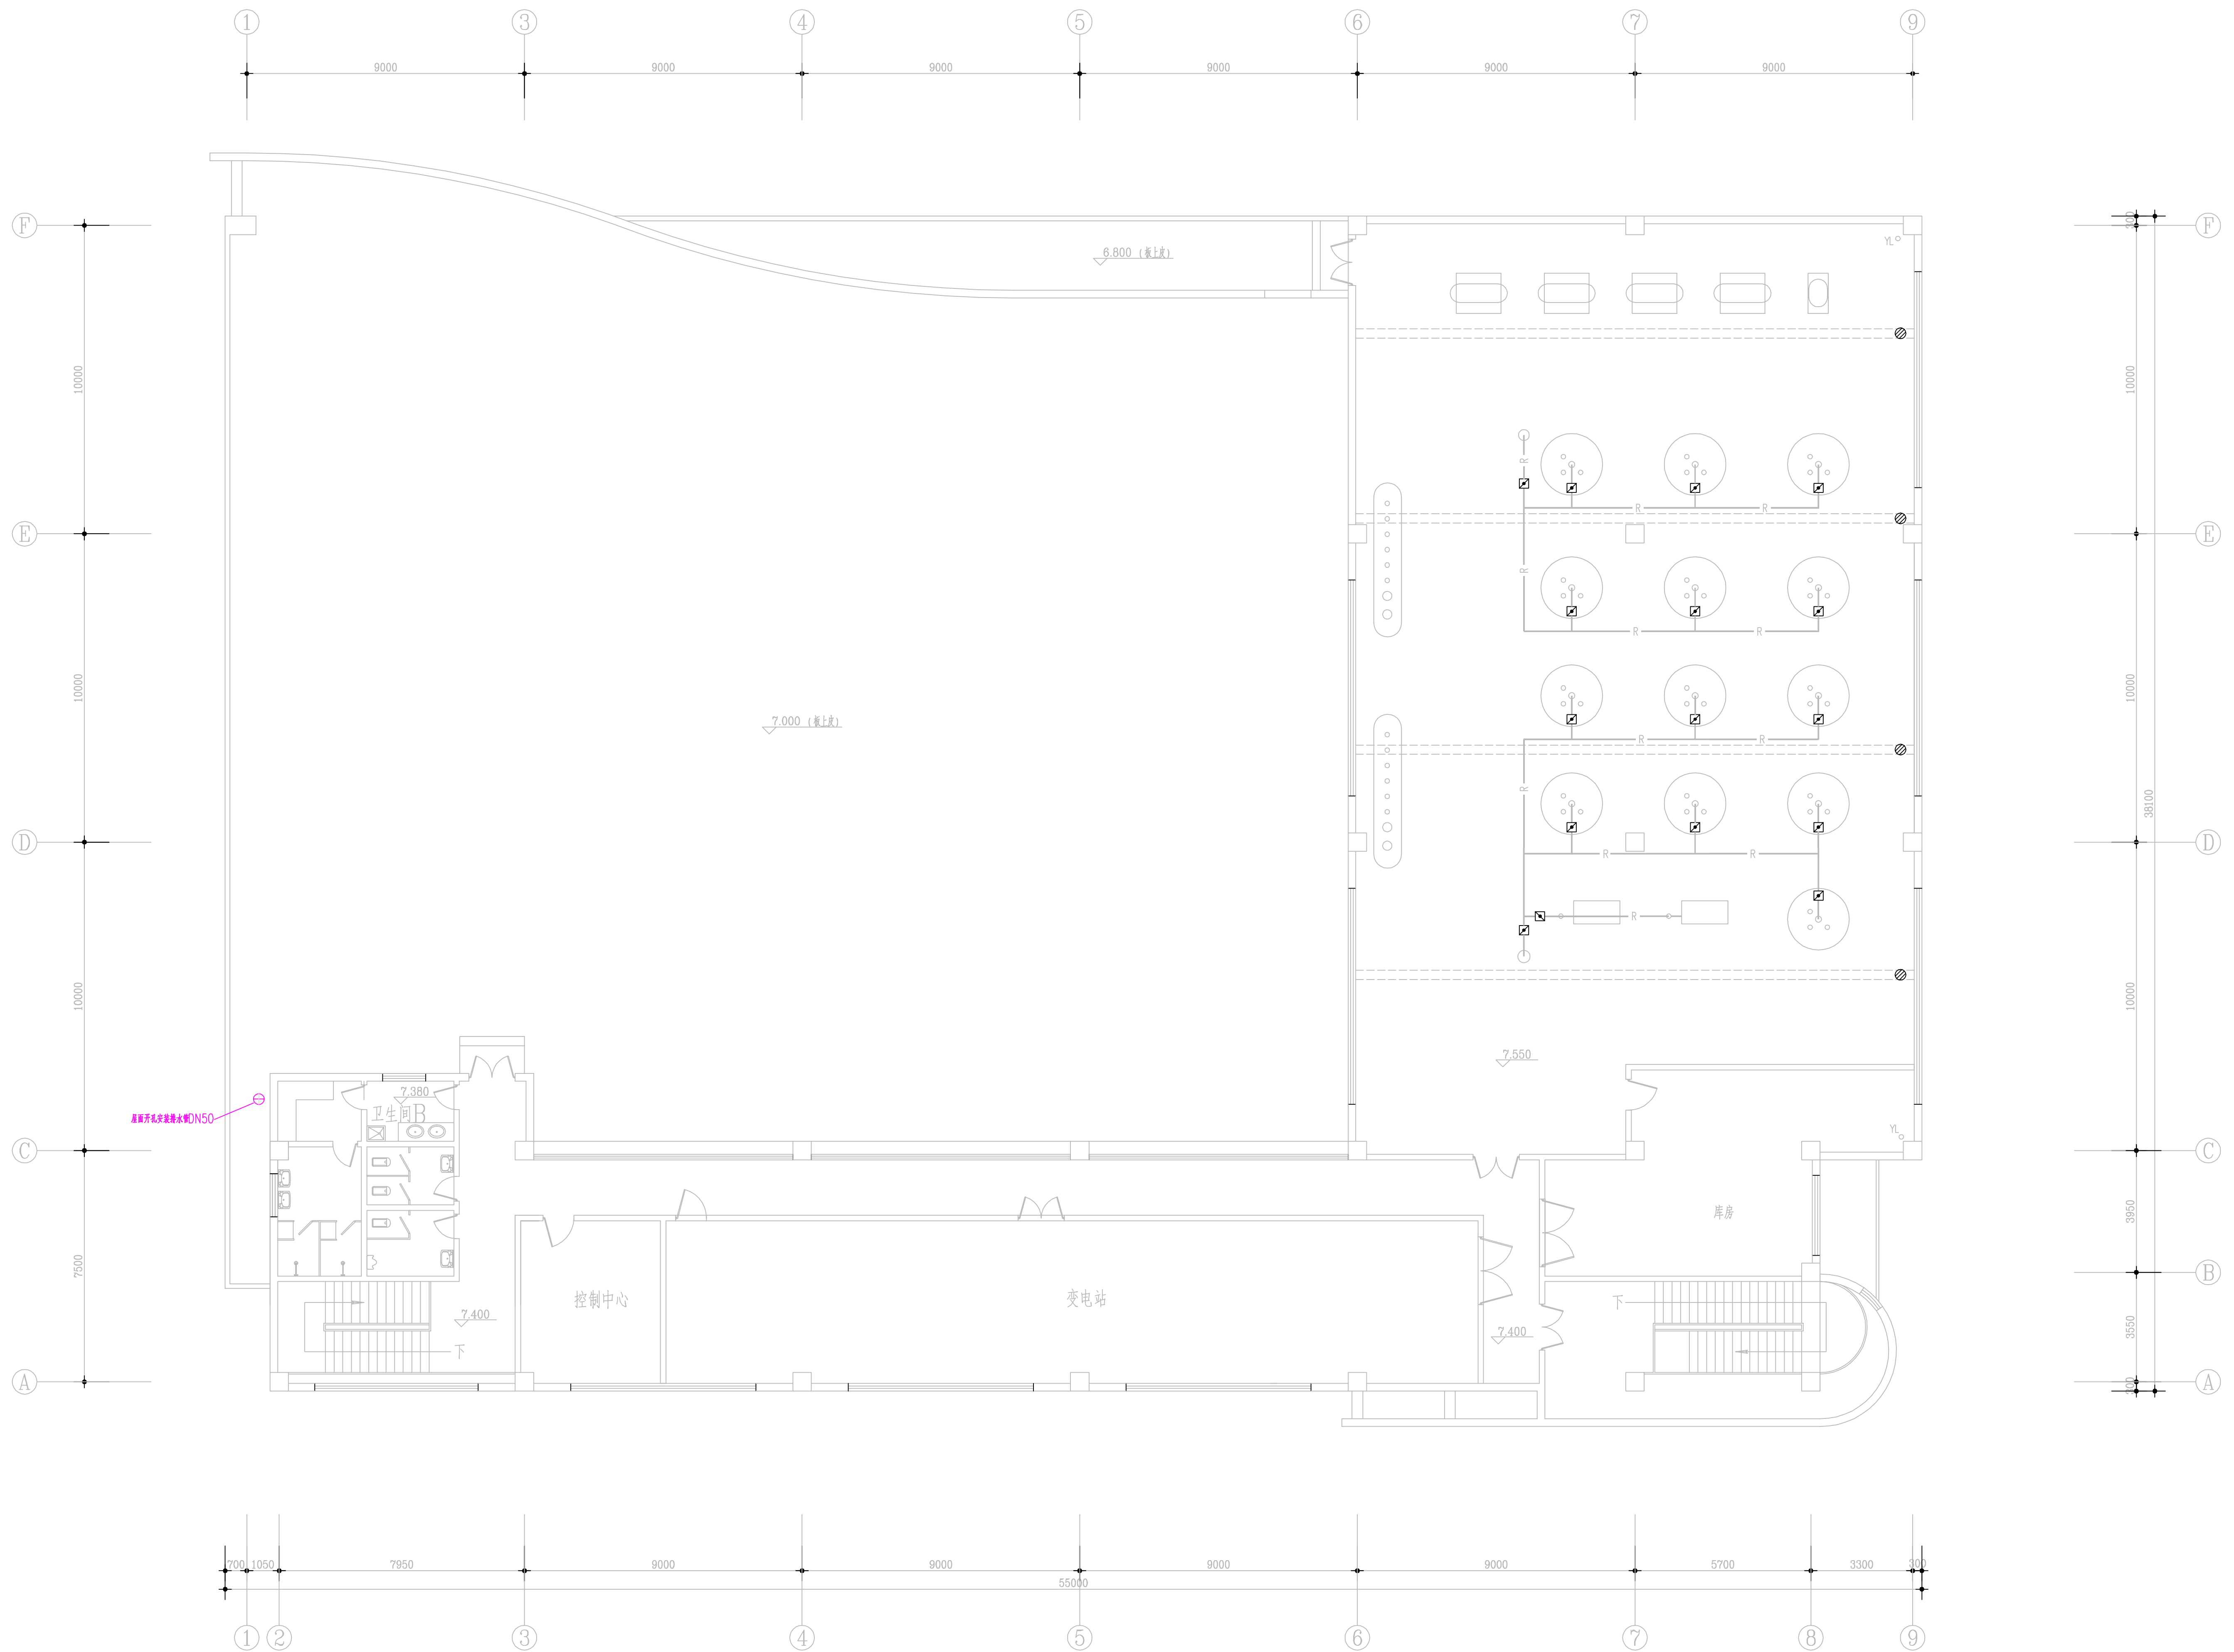

二层排水平面图